



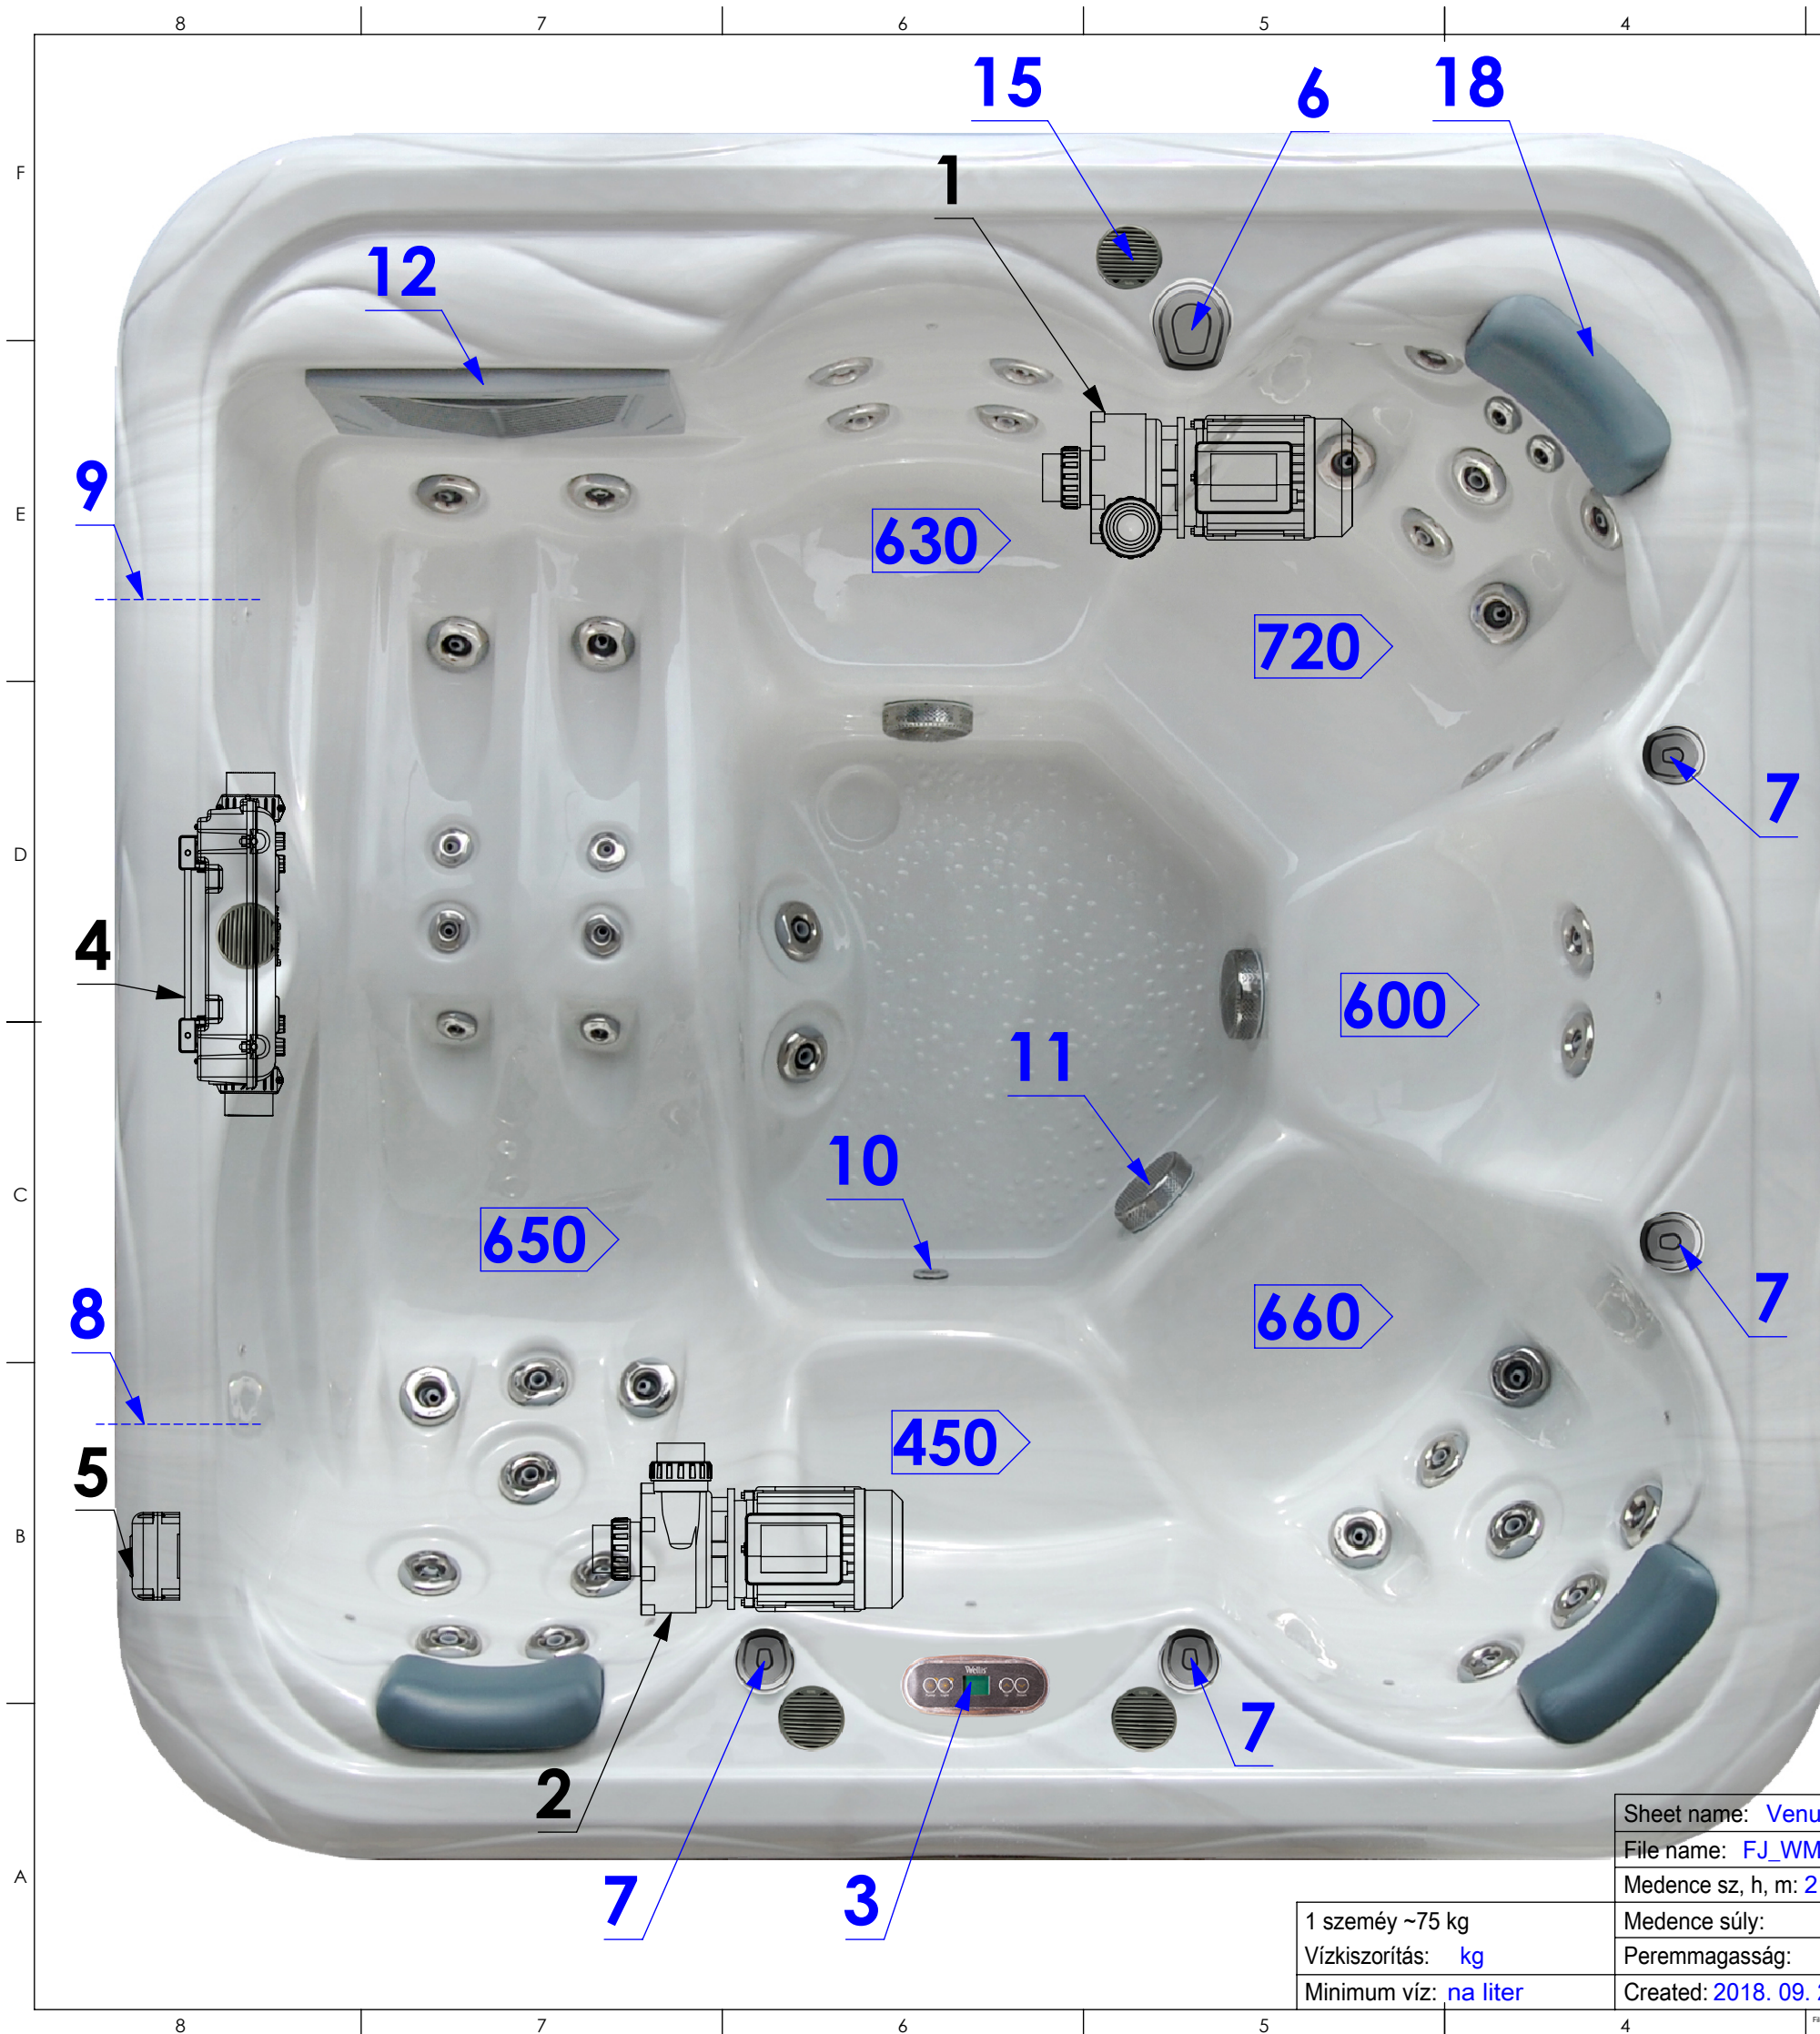

Cikkszám	Jetbetét / jetház	db
AJ00217	Jet betét 3" átlátszó 1 lyukú forgó V3 Wellis	10
AJ00216	Jet betét 3" átlátszó 1 lyukú V3 Wellis	31
AJ00214	Jet betét 2" átlátszó 1 lyukú V3 Wellis	8
AJ00228SET	Jet hát 3" V3 átlátszó szett	41
AJ00226SET	Jet ház 2" V3 átlátszó szett	8

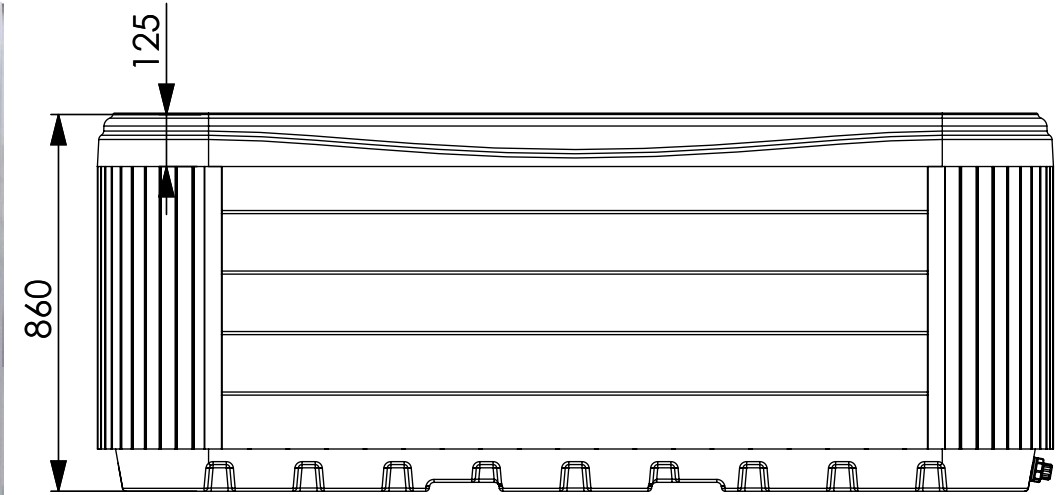

Jelölés	Cikkszám	Megnevezés	DB
1.	ACM0079	Motor hidro 2 HP 1500 W (LP200)	1
2.	ACM0594	Motor 2/0.37 HP 1500 W (WP200-II)	1
3.	ACM0760	Kezelő IN.K300 2mot	1
4.	ACM0755	IN.YE-3 vezérlés	1
5.	ACM0660	Ózongenerátor	1
	ABE0359	Ózoninjektor	1
	ABE0372	Visszacsapó ózon	1
6.	AKU1894	Vízirányváltó markolat Wellis V2	1
7.	AKU1895	Dúsító markolat Wellis V2	4
8.		Elektromos kiállás	1
9.		Lefolyó kiállás	1
10.	AJ00169	Jet ózon 20mm 90 fokos	1
11.	AKU0064	Beszívófej 73/60	3
12.	AM01078	Szűrőház oldal fali 2es	1
15.	ACM0898	Bluetooth erősítő trafóval 6,3 A, 24 V	1
	ACM0874	Hangszóró 2 utas 3"	4
	ACM0875	Rács hangszóróhoz 2 utas 3"	4
	ACM0695	Hangszóró vezeték 2 X 0,75 Piros-Fekete	10
18.	AF00062	Fejpárna 280x145x85 világosszürke	3
19.	AKU1609	Szűrőbetét 175x152 fehér lamellás Wellis (ritka menetes)	2

Termékcsalád: MyLine

Sheet name: Venus medence		Projection 		 Wellis Magyarország Zrt.
File name: FJ_WM00555_HUN				
Medence sz, h, m: 2150x2150x860 mm		Elektormos igény min.: 230 V - 1x32A - 50Hz - 3 kW Heater		
Medence súly: 270 kg	Raklap 2200x880x145 - AE00092	Vezérlő: GECKO YE3+K300 -3KW (2M)		
Peremmagasság: 125 mm	Approved by: Samu József	Pr. No: P-000000 Fe. No: F-000000	Number: WM00555	A
Created: 2018. 09. 28.	Drawer: szomo - 2018. 09. 28. 12:49:51	A3	M 1:15	page 1 / 2

TELEPÍTÉSI INSTRUKCIÓK

30mA érzékenységű életvédelmi relé (fírelé)szükséges

A megadott méretek tájékoztató jellegűek, a medence gyártási technológiájából adódóan eltérő lehet.

L: Lefolyó nyílás 50-es

E: Elektromos kivezetési lehetőségek a medence brkolatán keresztül. 3m hosszú kábel szükséges.

Kábelhossz/Kábelkeresztmetszet előírások

- Minimális elektromos feltétel: **15m-ig 1x25 A, 3x4 mm2 MTK kábel szükséges (230V)** - ebben az esetben a 3 LE motorok használatakor a fűtés nem működik.
- Teljes működés esetén: **15m-ig 3x16 A, 5x4 mm2 MTK kábel szükséges (400V)** - ebben az esetben a 3 LE motor használatakor a fűtés is működik

FIGYELEM!

Csak abban az esetben helyezzük üzembe a medencét amennyiben a Fi-relé és kismegszakító beépítéséről a beépítő érintésvédelmi nyilatkozatot tesz és azt a szervizes kollégának átadják.

BEÜZEMELÉSI UTASÍTÁSOK

A medence telepítését, bekötését, a tápvezeték cseréjét és bármilyen javítását csak szakember végezheti!

A rögzített vezetékhálózatba leválasztó eszközt kell beépíteni.

1. Terület előkészítése

a. Beltéri/Alagsori használat


Ha bel térre helyezi el a medencét, vegye figyelembe a következő speciális követelményeket: A víz felhalmozódik a medence körül, így az aljzatburkolatnak megfelelő vízelvezetővel kell rendelkeznie, hogy a víz ne gyűljön össze a medence körül.

Ha a medencének új helyiséget alakít ki, a **padlóvíz-elvezető (padlóösszefolyó) kiépítése kötelező**, ellenkező esetben esetleges károk keletkezhetnek a víz túlfolyásából, túltöltésből, műszaki hibákból eredően.

A kármegelőzés érdekében Társaságunk javasolja a **padlóösszefolyó** kiépítését, amelynek hiányában a keletkezett károkért Társaságunk felelősséget nem vállal. A medencét üzemelő helységben a nedvesség, a páratartalom a medencébe engedett víznek megfelelően megnő, így az elpárolgott víz a helységben lecsapódik. Ezért legyen lehetőség a fürdőhely területének megfelelő szellőztetésére. Tanácsoljuk páramentesítő készülék üzembe helyezését a helységben.

b. Kültéri és Zárt földszinti teraszon való használat

A medence beállításához elengedhetetlenül fontos a **szilárd, vízszintes alap**. Győződjön meg, hogy a burkolat vagy az alap megfelelően támasztja-e a medencét. Tudnia kell ehhez a burkolat maximum terhelési kapacitását. Forduljon szakképzett építészeti szakemberhez vagy statikusmérnökhöz. A medence súlyának, tartalmának és részeinek megállapításához lásd a medence adattáblázatát. Ez a súly négyzetéterenként ne haladja meg a statikusan mért kapacitást, máskülönben súlyos statikus sérüléseket okozhat. **Ha a medencét kültéren helyezi el, javasolt egy minimum 10 - 15 cm vastag vasalt betonfelület, amelynek vízszintesnek kell lennie.**

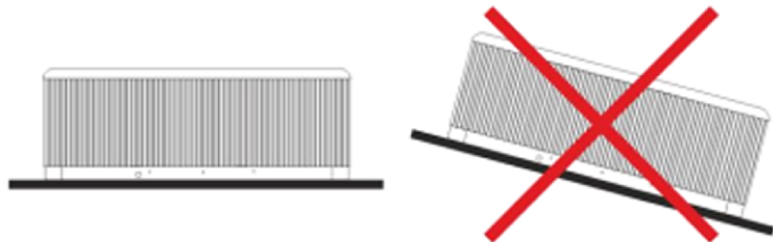

Ne feledkezzen meg **padlóvíz-elvezető** beépítéséről a kád körül, hogy a medencéből a víz elvezetődjön erős esőzés során.

Kültéri elhelyezésnél érdemes a medencét egy körülbelül 10-15 cm-rel magasabb alapon elhelyezni a szerelőakna aljától és lejtést adni neki. Valamelyik oldalon egy vízösszefolyót kialakítani, amelyet belevezetnek a csatornába vagy kivezetnek valahová, ez azt a célt szolgálja, hogy amennyiben nagy esőzések vannak, a víz el tud folyni és nem visszafele folyik a medence alá, illetve, ha a medencét az alsó kivezető nyílásnál engedik le, el tud folyni a víz.

A szerelőakna legmélyebb pontján a befolyó víz elvezetését meg kell oldani. A szerelőaknának megfelelően kell szellőznie. Ennek érdekében egy elszívó ventilátor beépítése javasolt vagy bármilyen más szelőzés.

Védelem (medencetető) nélkül ne tegye ki közvetlen napfénynek az üres medencét. Ne feledje, hogy a hosszú ideig tartó napsütés károsíthatja a medence felületét és tartozékait. Az akril nagyon gyorsan elnyeli a hőt a Nap sugaraiból, ezáltal igen magas felületi hőmérsékletet elérve károsítja a medencét.

Ha a medence üvegszerkezetek közé lett helyezve, előzzük meg, hogy a napsugarak közvetlenül az üvegen keresztül érik a medencét, hiszen úgy a hőmérséklet túl magas lehet.

c. A medence beépítése

Medence beépítése esetén gondoskodnia kell a medence körüljárhatóságáról, a karbantartási munkák elvégzésének céljából. **Ezért egy minimum 60 cm széles szerelőaknát ki kell építeni a medence köré!** Besüllyesztés esetén csak a medence **akril-perem alatti részét szabad besüllyeszteni**. Az esetleges kiemelés költségei az ügyfelet terhelik! Ezen feltételek hiányában a medence üzembe helyezése meghiúsulhat!

2. Elektromos bekötés

Az elektromos kiépítés (a medence bekötéséhez szükséges vezeték és kismegszakító valamint érintésvédelmi relé) megvalósítása a megrendelő feladata.

Minden egyes termék saját bekötési rajzzal rendelkezik.

Győződjön meg róla, hogy minden esetben csatlakoztatta azt egy földelt áramkörmegszakítóval ellátott áramforráshoz életvédelmi kapcsoló (fírelé). Csak réz kábelezést alkalmazzon. Ha egy biztosíték cserét igényel, a biztosítékot ugyanazzal a típusú és értékű biztosítókkal cserélje ki. A készüléket csatlakoztatni kell az épület egyen potenciára hozott (EPH) hálózatához is.

Termékcsalád: MyLine

Sheet name: INFO				Projection 		 Wellis Magyarország Zrt.					
File name: FJ_WM00555_HUN											
Medence sz, h, m: 2150x2150x860 mm		Elektormos igény min.: 230 V - 1x32A - 50Hz - 3 kW Heater									
Medence súly: 270 kg		Raklap 2200x880x145 - AE00092		Vezérlő: GECKO YE3+K300 -3KW (2M)							
Peremmagasság: 125 mm		Approved by: Samu József			Pr. No: P-000000 Fe. No: F-000000		Number: WM00555		A		
Created: 2018. 09. 28.		Drawer: szomo - 2018. 09. 28. 12:49:51				A3		M 1:15		page 2 / 2	